DEL TEMPIO DI GIVNONE DENTRO I PORTICI D'OTTAVIA

Pronao del Tempio

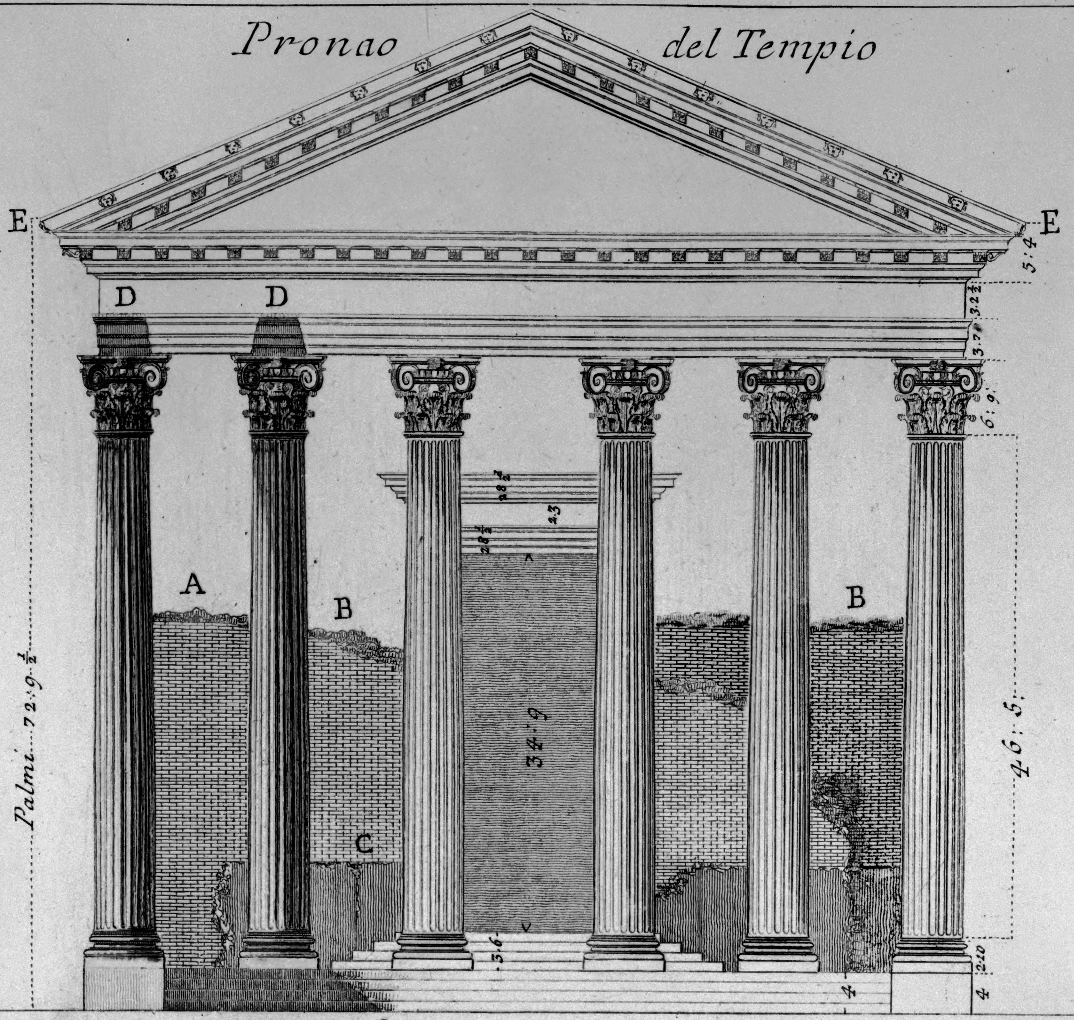

Sezione del Tempio

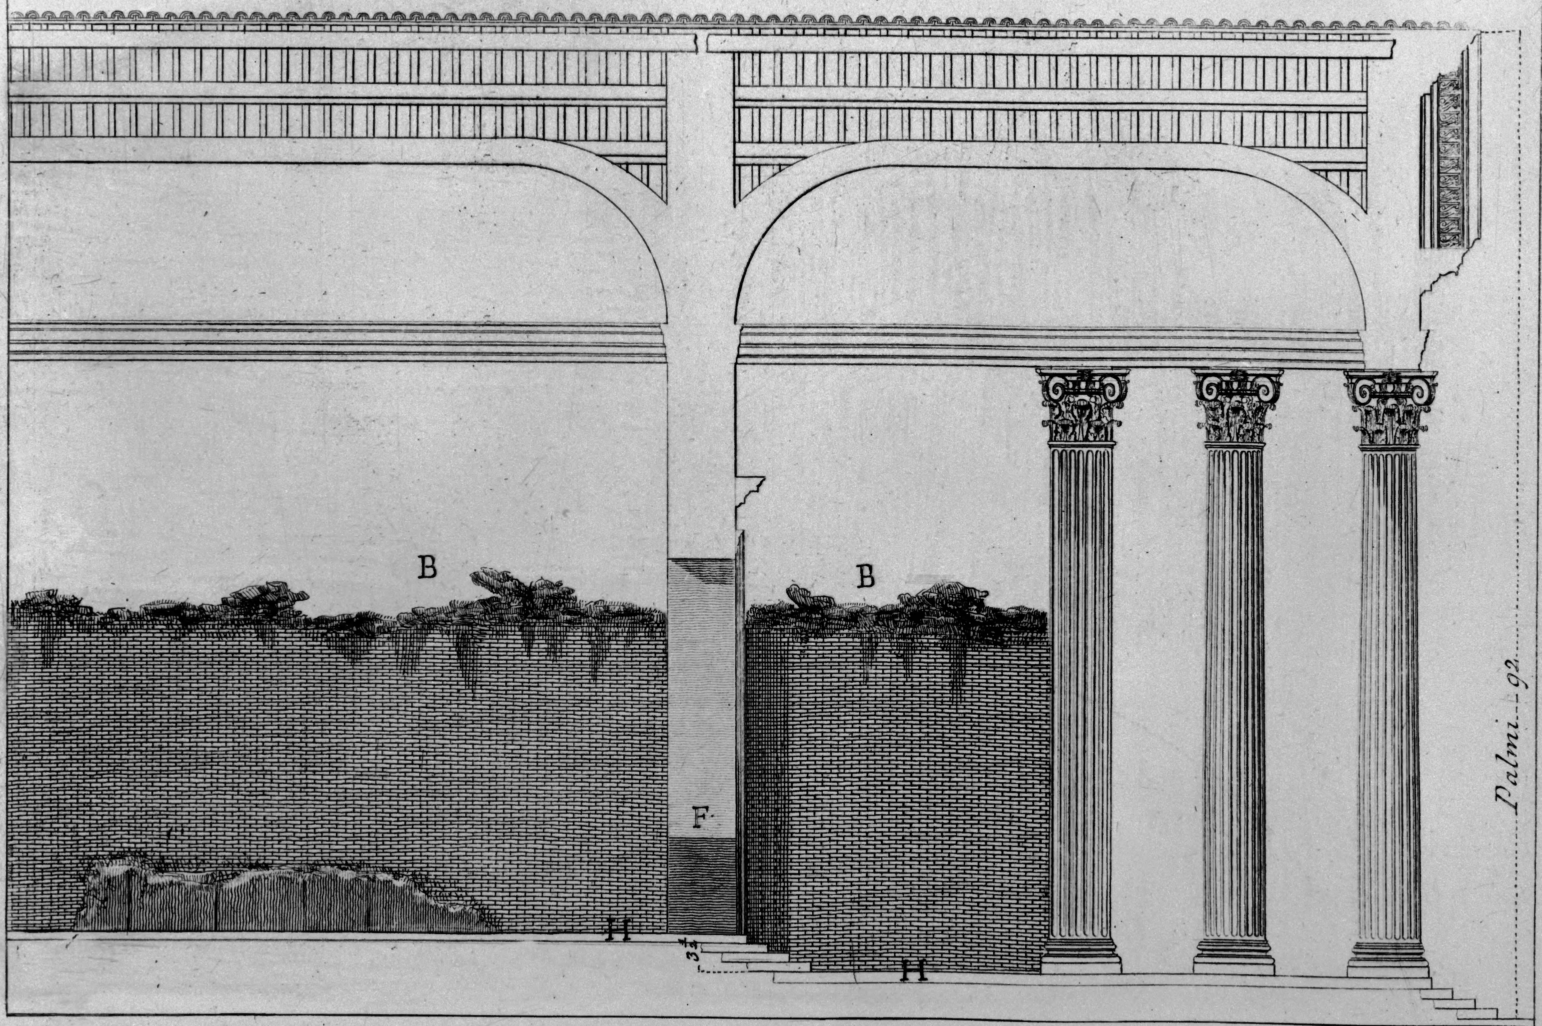

A Due delle tre Colonne descritte nella Pianta A. Avanzi dei muri della Cella B. C Lastre di marmo ch'investono la Cella del Tempio D. Avanzi degli Architravi che si vedono sovraposti alle Colonne. Nelle Cantine del Sig.r Battilana si vedevano molti avanzi di Marmo Salone, consistenti in frammenti di Basi, di Colonne scanalate, e della Cornice del Frontespizio del Tempio la di cui Gola E aveva la sua gronda per ricevere l'acqua dal Tetto. Tutti questi Marmi sono stati ultimamente parte da me comprati, e parte dal Sig.r Marchese Rondinini. F Avanzi dello Stipite della Porta. H Avanzi del Pavimento di Lastre di Marmo. Tutti i sudetti Pezzi sono di Marmo Salone.